

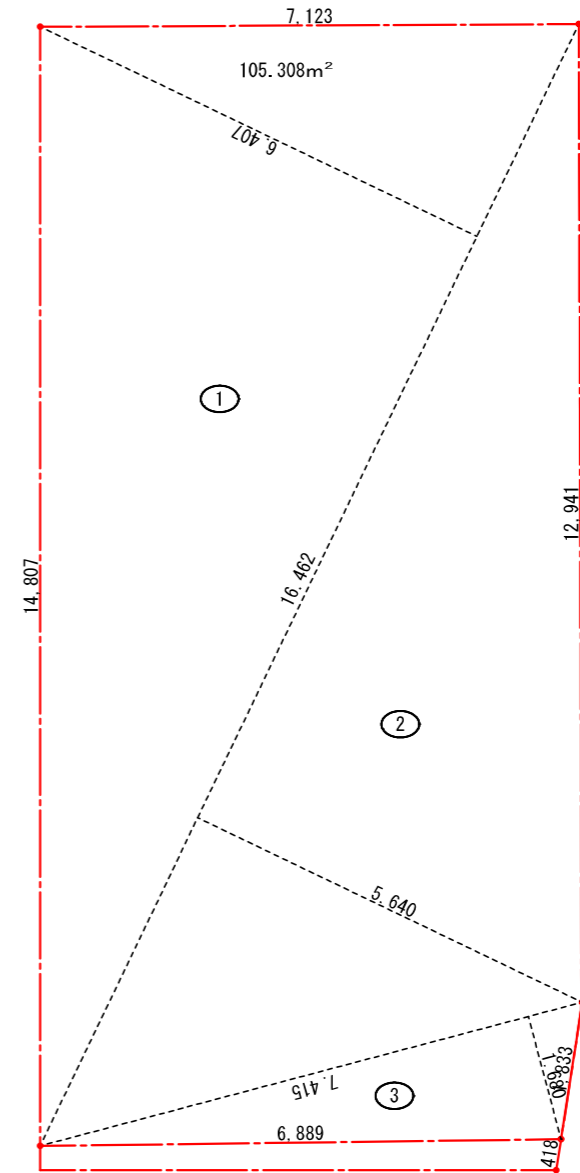


番号	底辺	高さ	倍面積	面積
1	16.462	6.407	105.472034	52.7360170
2	16.462	5.640	92.845680	46.4228400
3	7.415	1.680	12.457200	6.2286000
合計				105.3874570
敷地面積				105.38 m ²

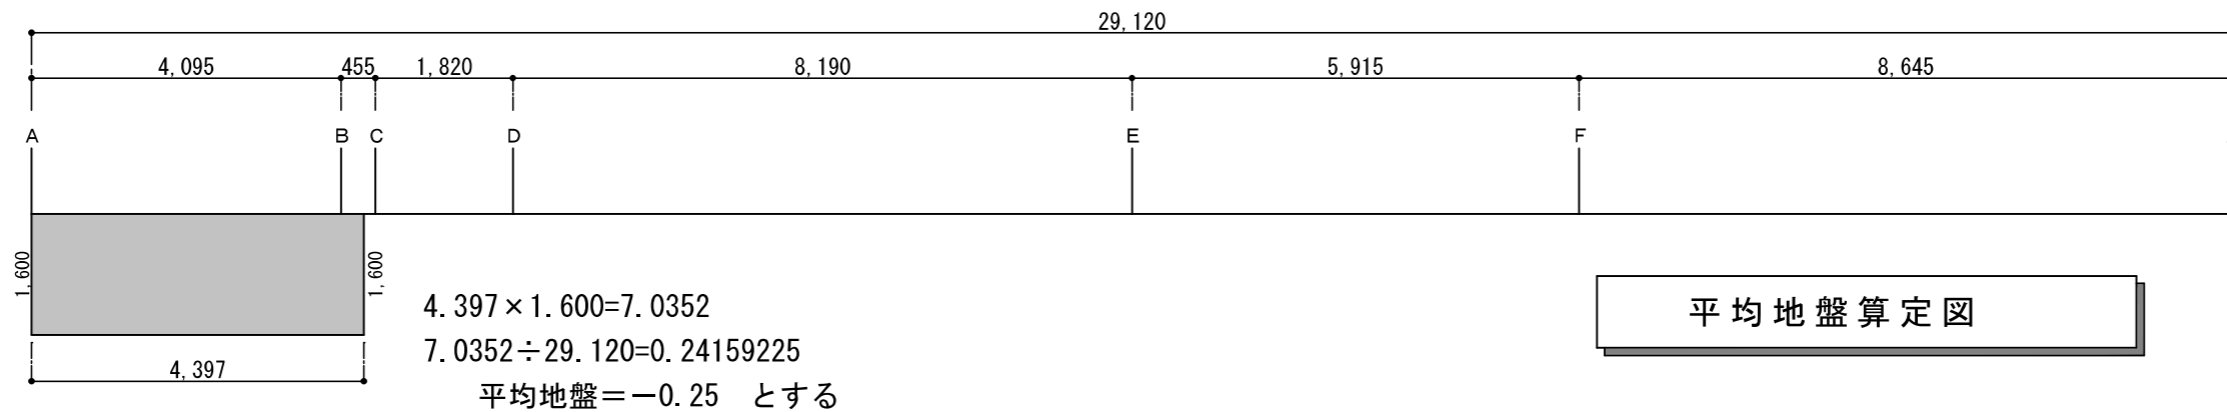

敷地求積図

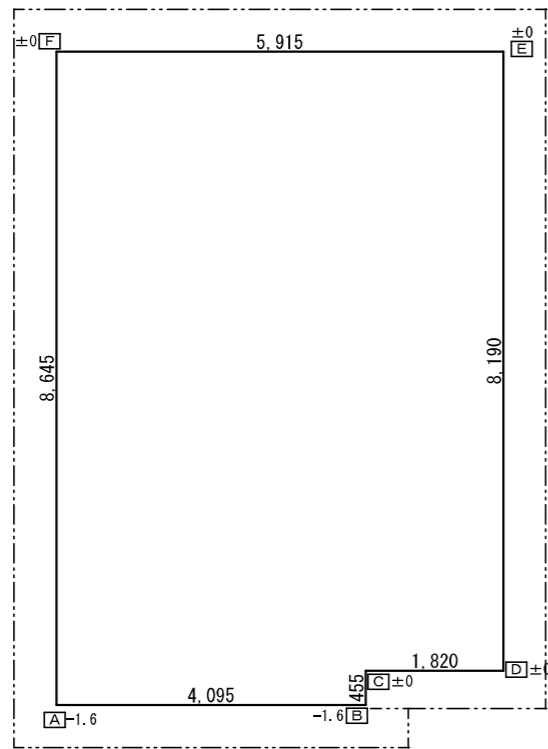

平均地盤算定図