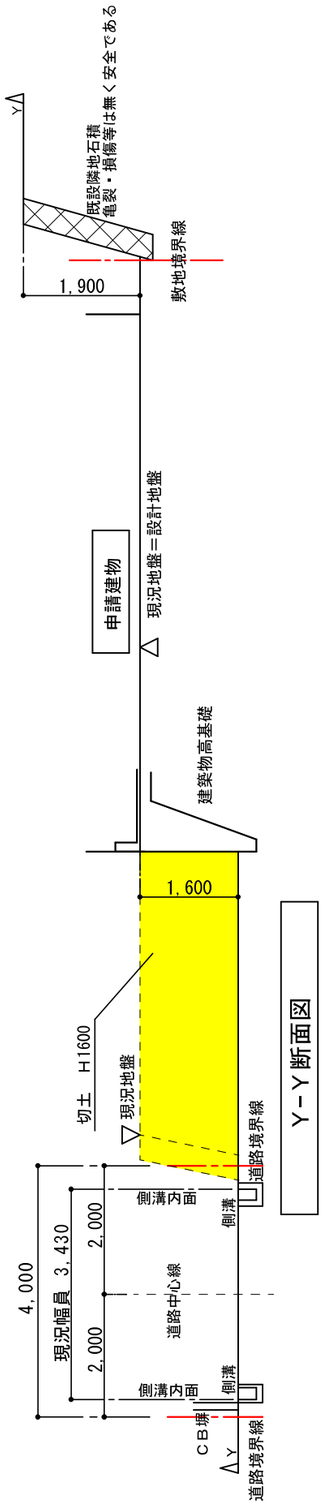

Y－Y 断面図

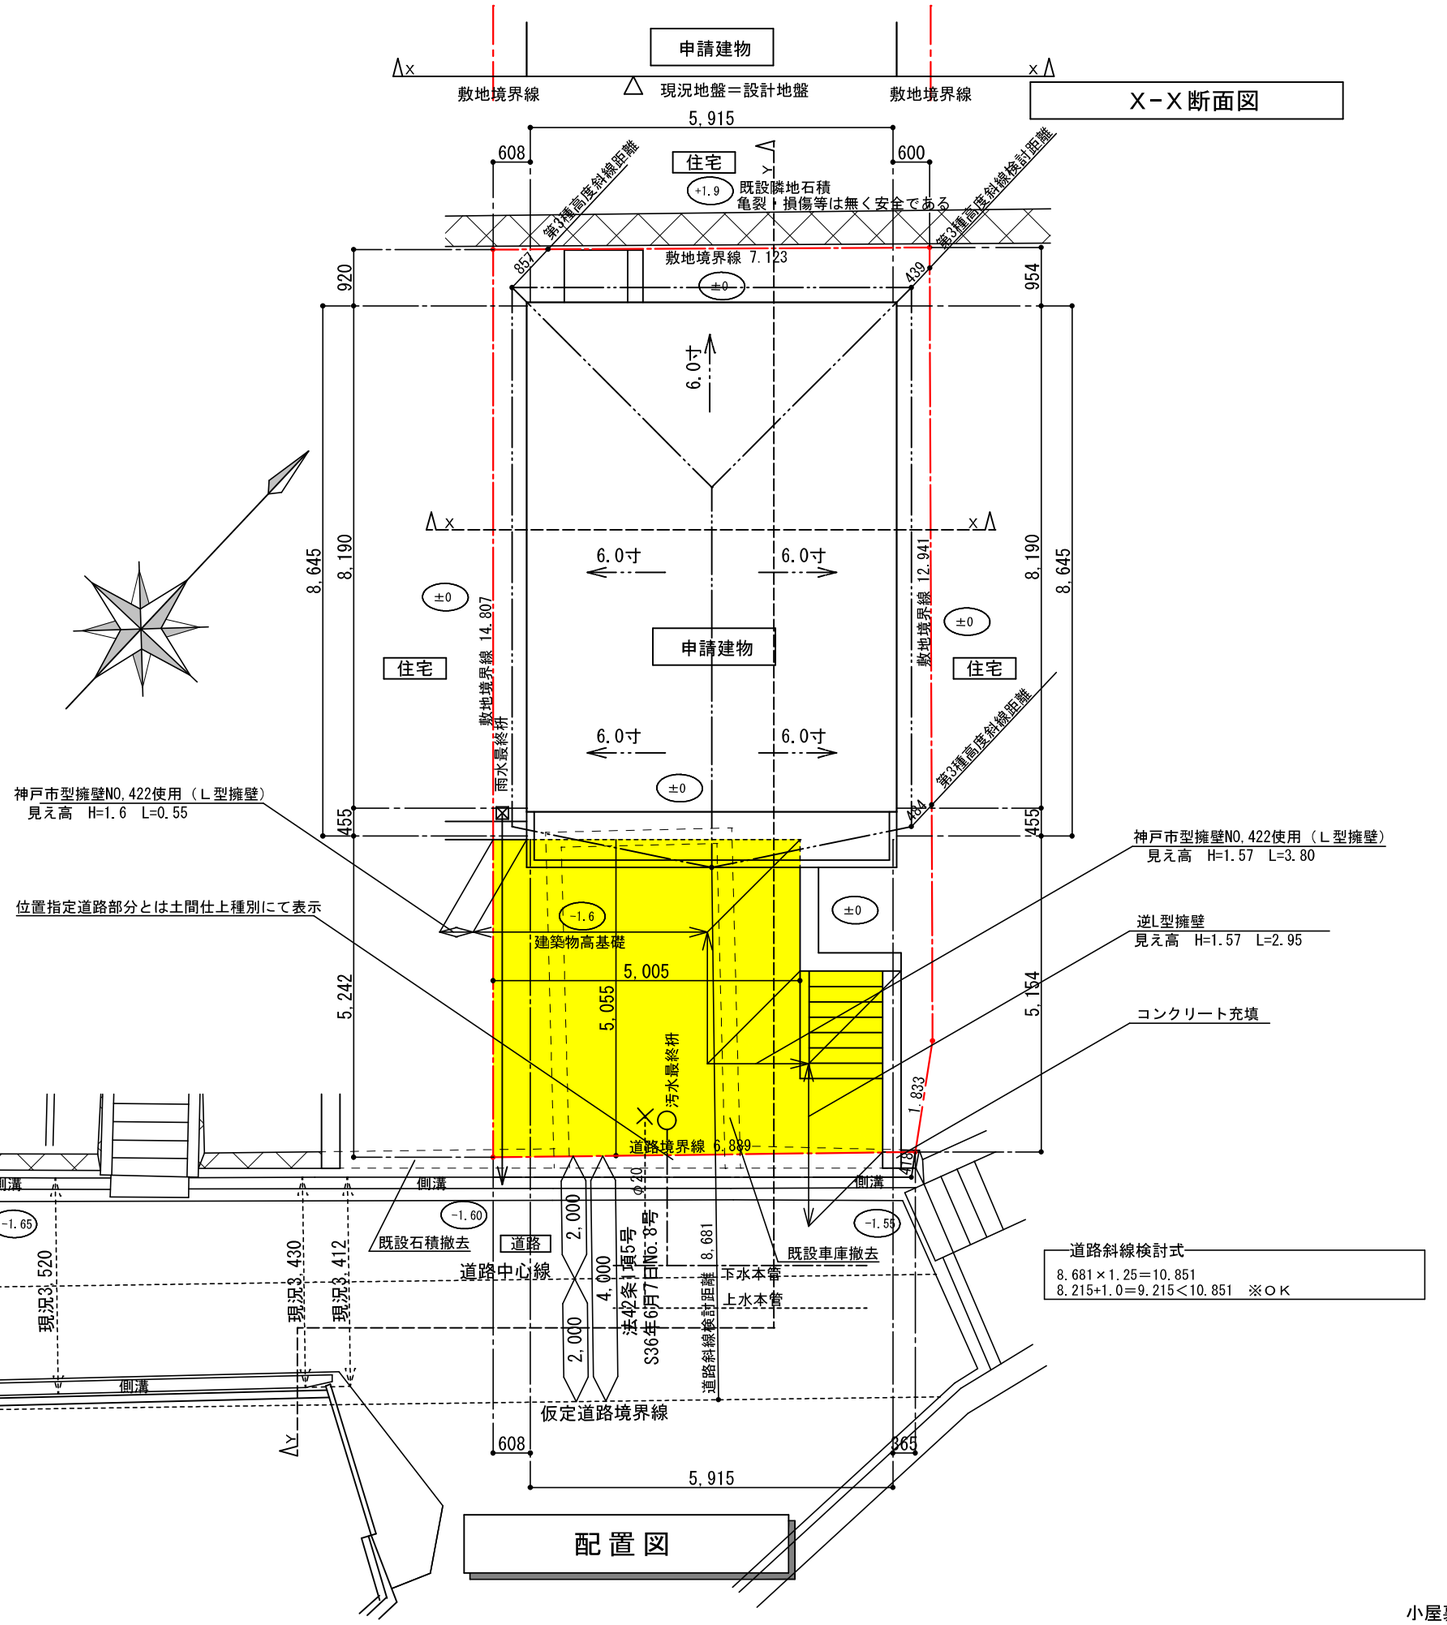

道路斜線検討式

8.681×1.25＝10.851
8.215+1.0＝9.215＜10.851 ※ＯＫ

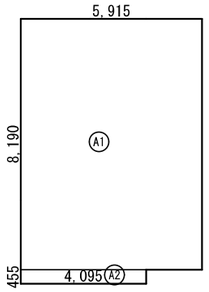

建築面積表		
	計算式	面積
A1	5.915×8.190	48.44385
A2	4.095×0.455	1.863225
面積	計(㎡)	50.30
	(坪)	15.21

建築面積求積図

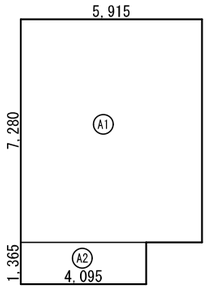

床面積表＜1階＞		
	計算式	面積
A1	5.915×7.280	43.06120
A2	4.095×1.365	5.589675
面積	計(㎡)	48.65
	(坪)	14.71

床面積表＜1階＞

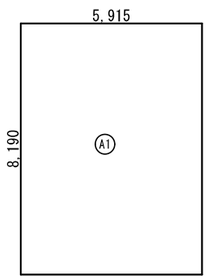

床面積表＜2階＞		
	計算式	面積
A1	5.915×8.190	48.44385
面積	計(㎡)	48.44
	(坪)	14.65

床面積表＜2階＞

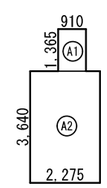

床面積表＜小屋裏収納＞		
	計算式	面積
A1	0.910×1.365	1.24215
A2	2.275×3.640	8.2810
面積	計(㎡)	9.52
	(坪)	2.87

小屋裏収納床面積： 9.52㎡＜48.44×1/2

床面積表＜小屋裏収納＞

HIRO 建築設計事務所 二級建築士 神戸 第2797号 出口 宏一	PROJECT 長田区宮丘町2丁目新築工事 TITLE 配置図	SCALE 1：100 図面番号